


HAUSGARTEN

BREMEN

PERSPEKTIVE DER
NEUEN ÜBERDACHTEN
TERRASSE

HOFGARTEN
HOCHSTÄMME
EISENHECKEN
&
HOCHSEEDE
QUEDERN DEN
GARTENRAUM

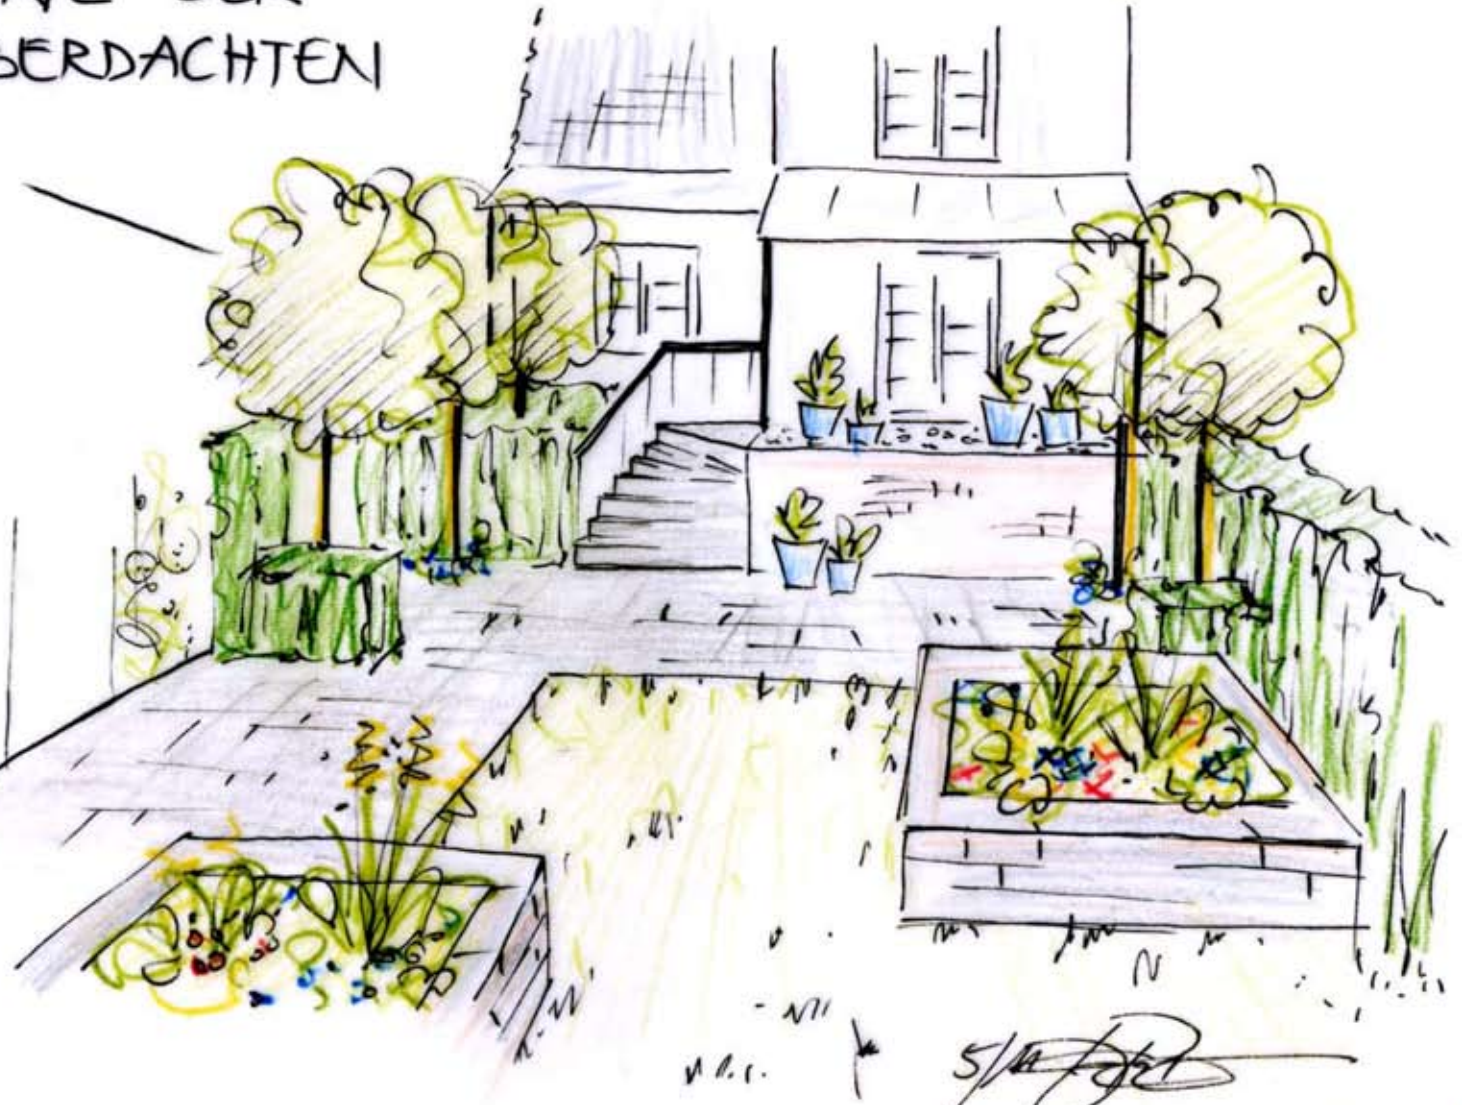

Grünraum GARTEN UND GESTALTUNG KATJA FURNHAGEN
WWW.GRUEN-T-RAUM.DE (04241) 80 35 94

GARTENARCHITEKTIN
MAY 2011

